


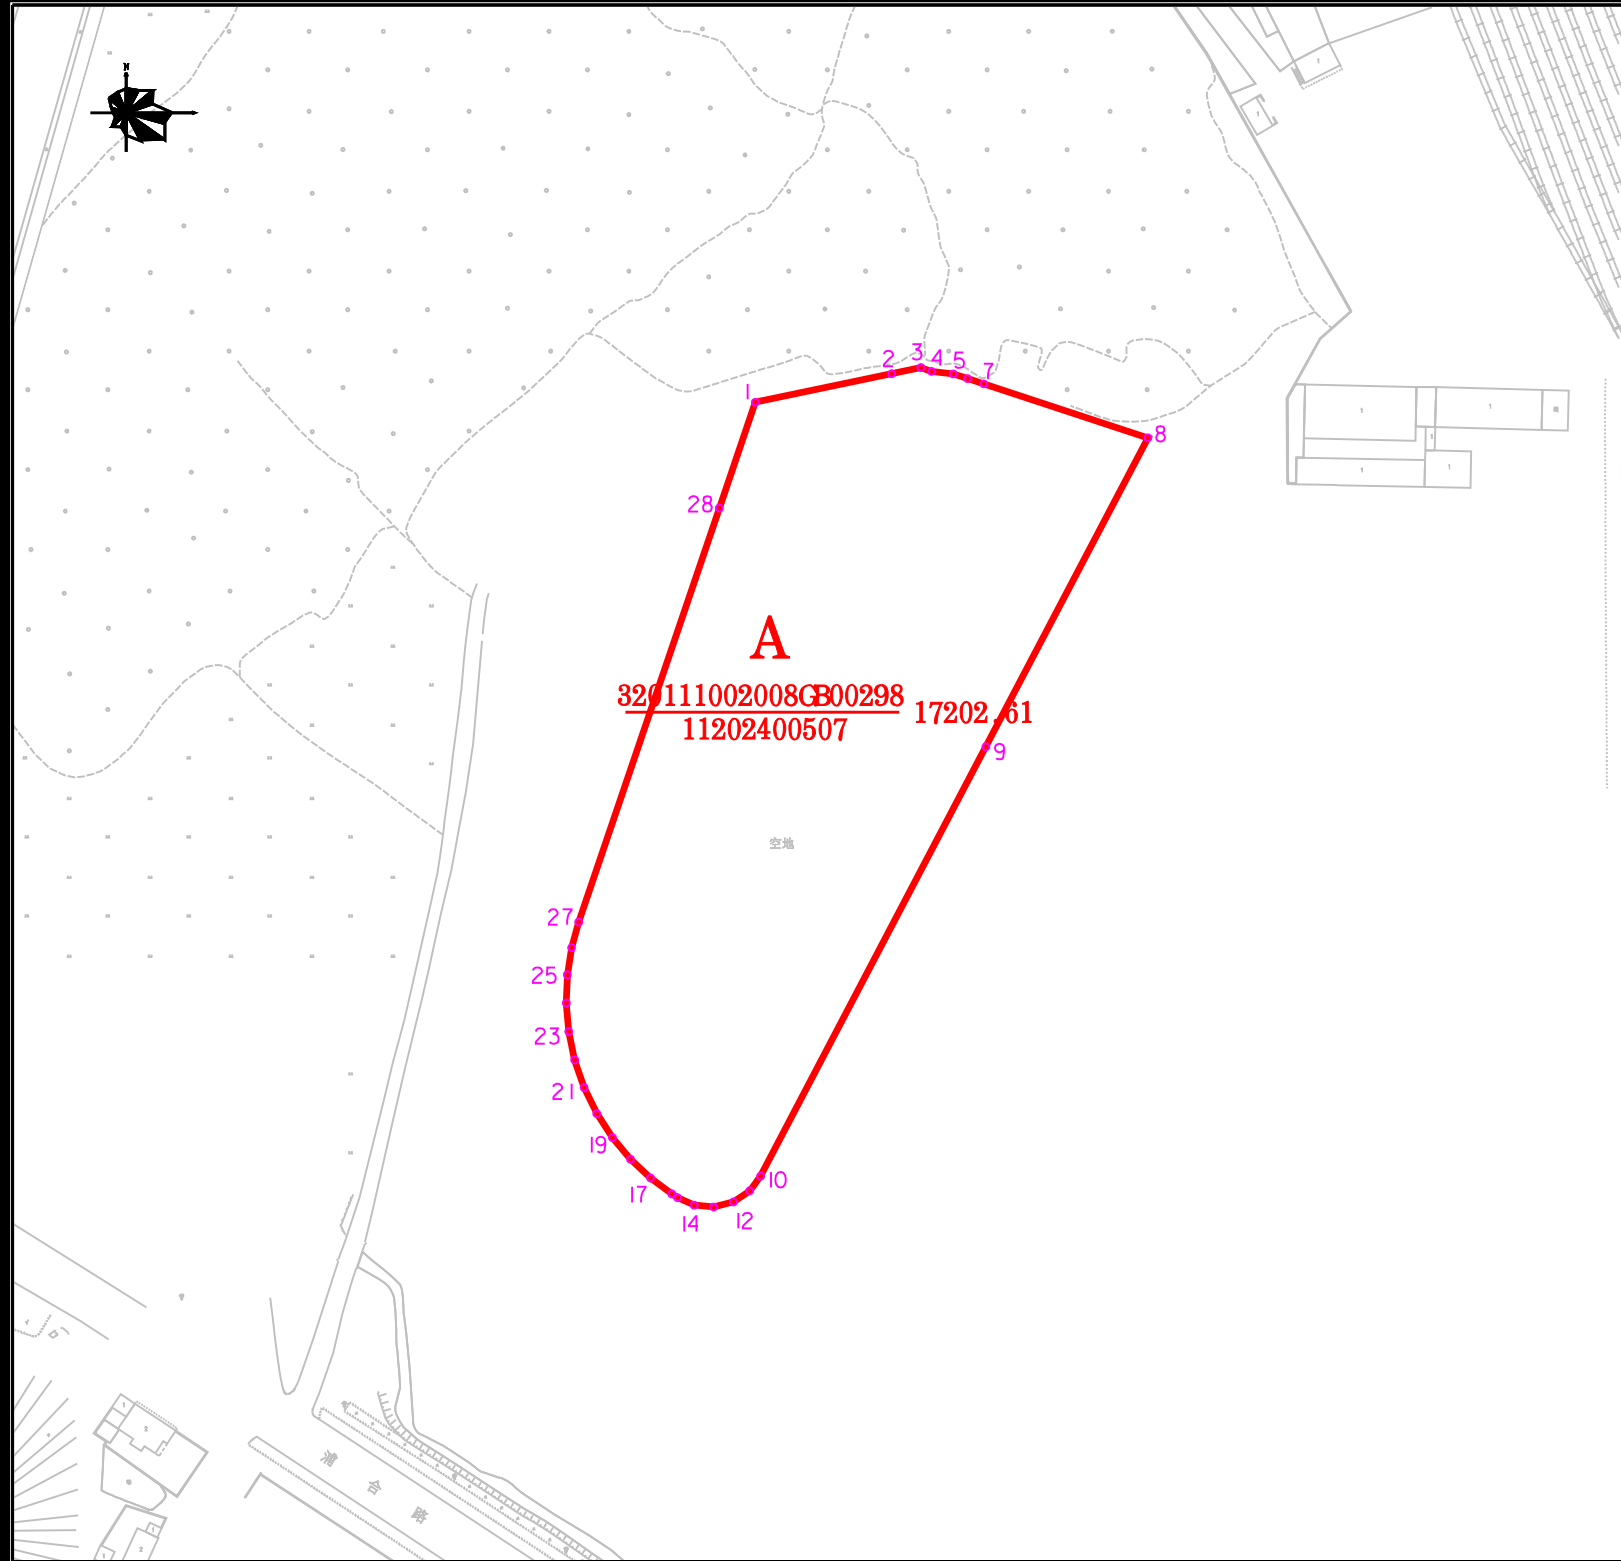

建设用地勘测定界图
(建设用地规划许可证附图)

区 位 略 图

图 例

出让用地范围

地下出让用地范围

规划道路范围线

规划绿地范围线

河道保护范围线

文物保护范围线

规划公共设施,市政设施用地

用地单位	南京市浦口区人民政府顶山街道办事处		
土地座落	浦口区顶山街道		
用地总面积	17202.61平方米		
出让面积	17202.61平方米		
地下出让面积			
划拨面积			
市政配套设施面积	规划道路		
	规划绿地		
	规划河道		
预编地籍号	820111002008GB00298		
图幅号	65.25-19.75		
比例尺	1:2000		
宗地号	11202400507		
备注:			
南京江北新区 不动产登记中心			
制图日期	2024年11月8日		