


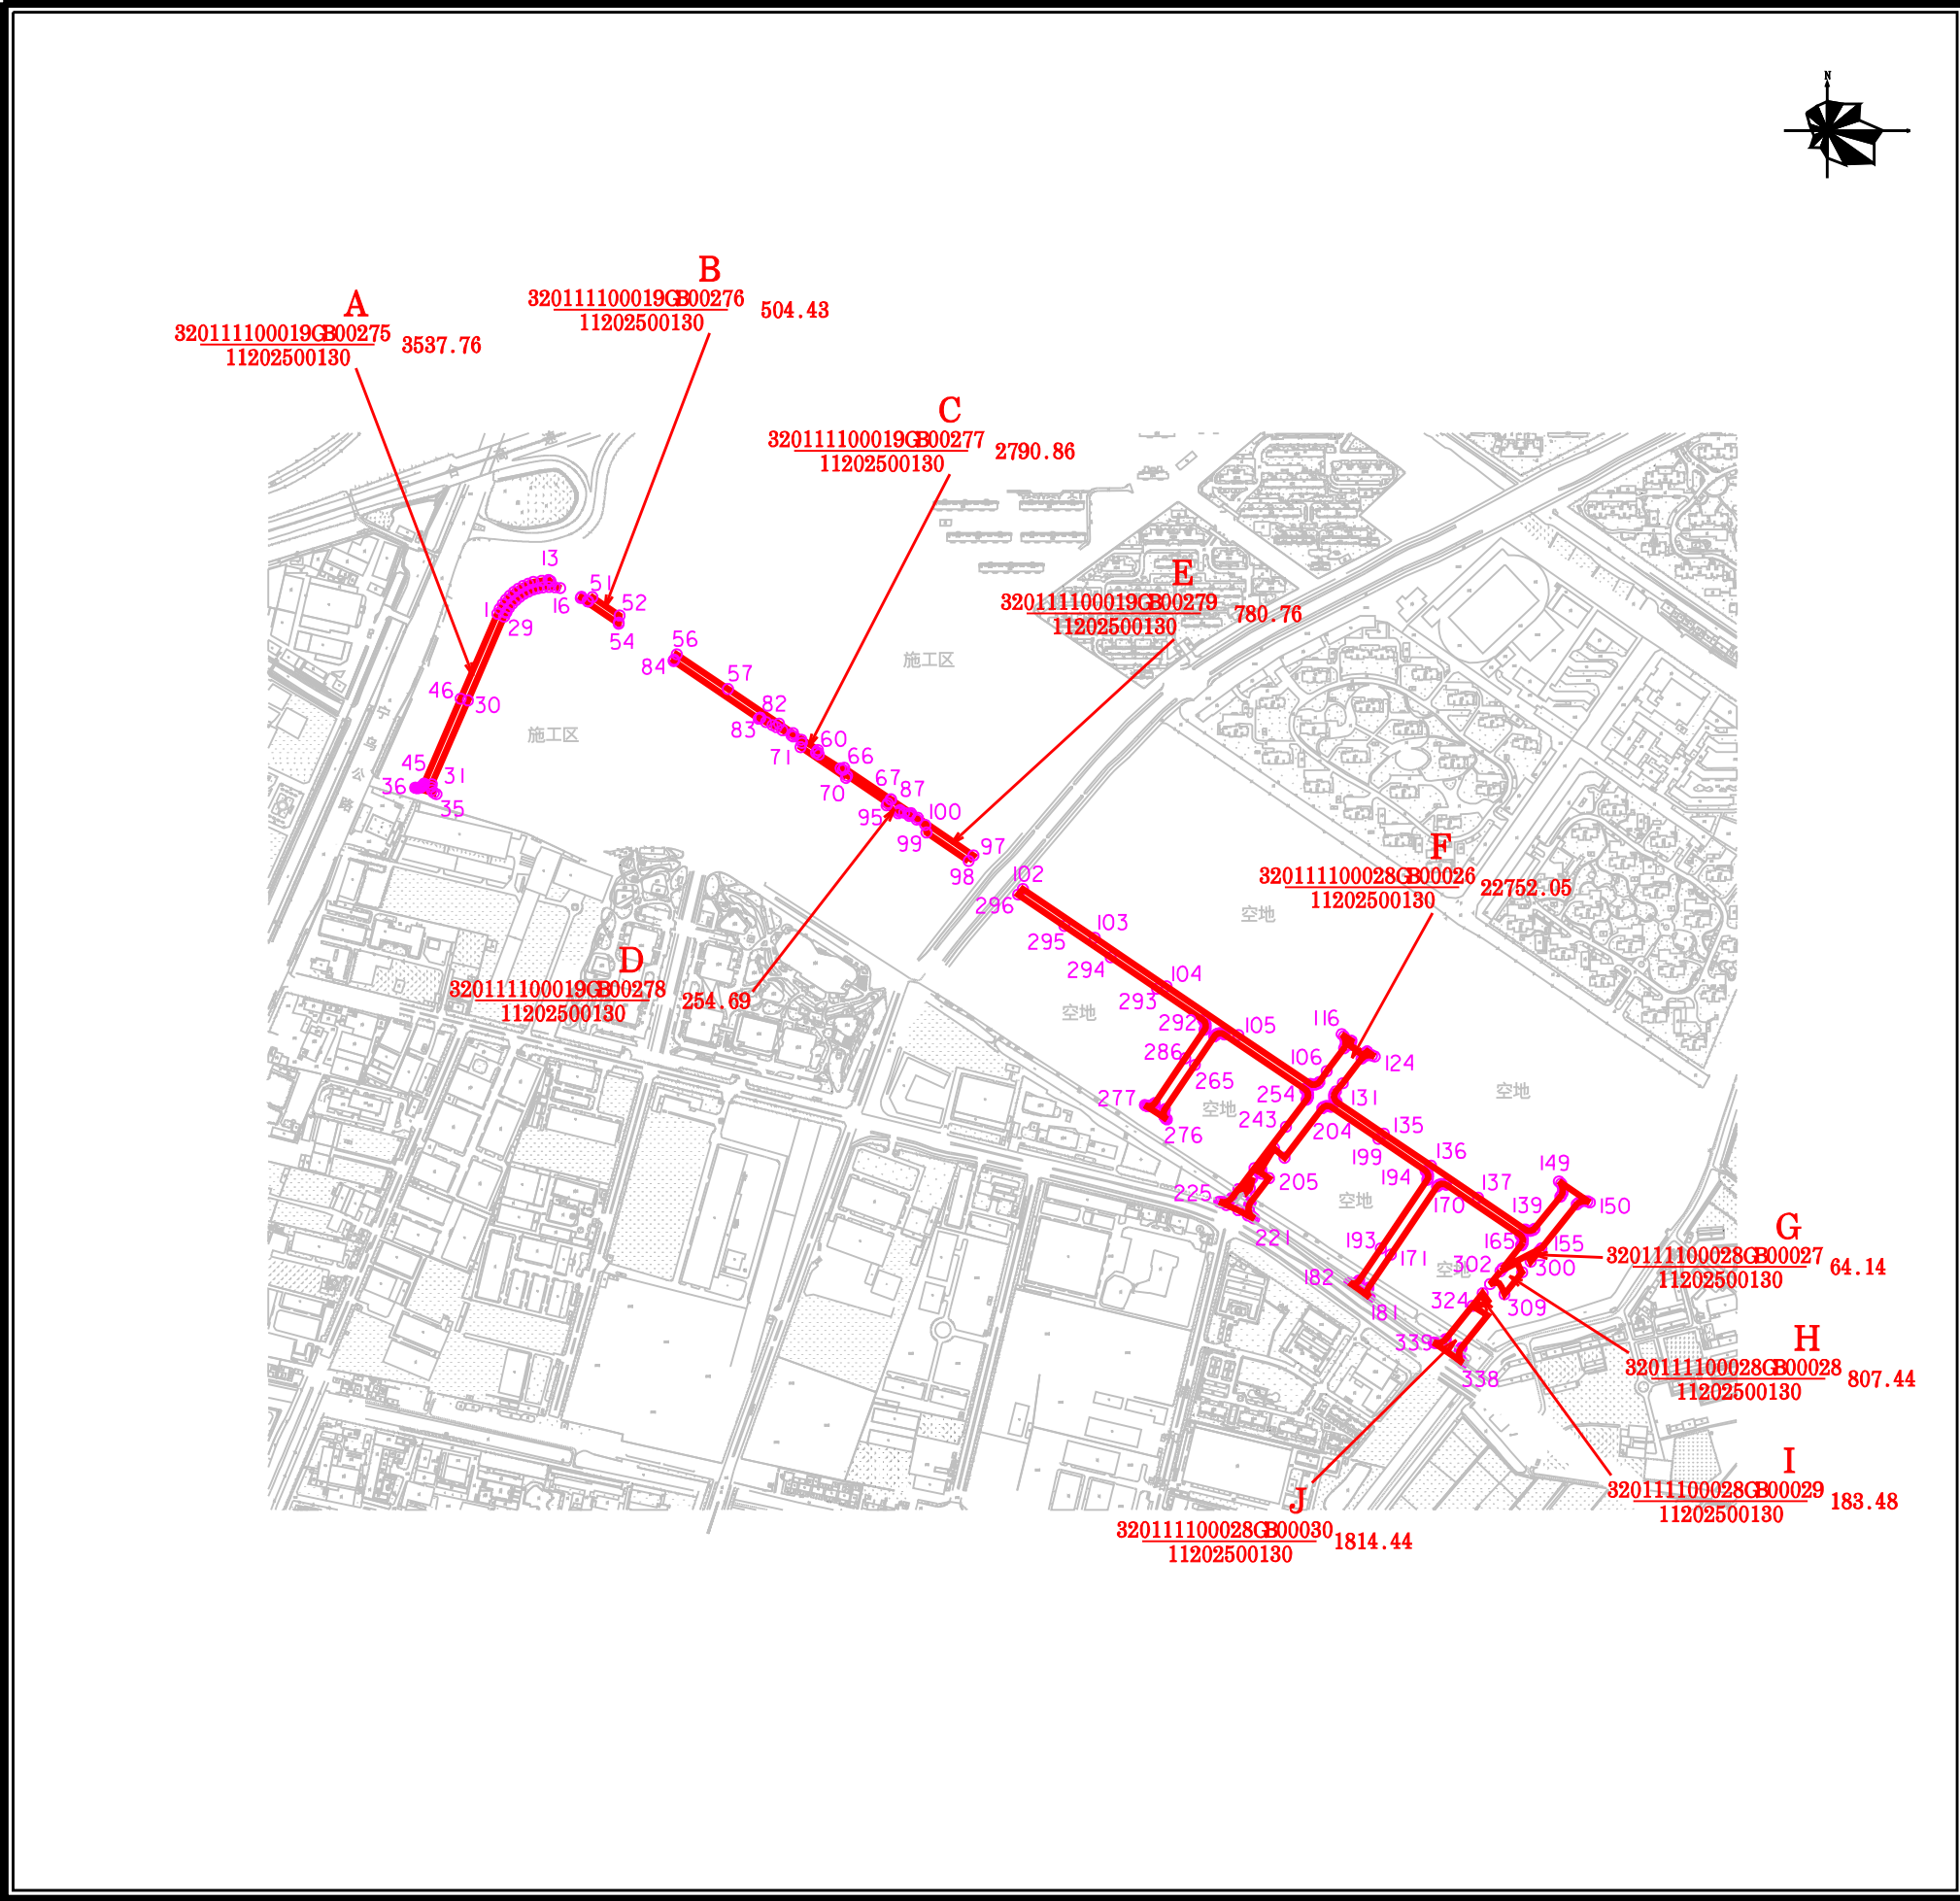

建设用地勘测定界图
(建设用地规划许可证附图)

区 位 略 图

图 例

划拔用地范围

规划道路范围线

规划绿地范围线

河道保护范围线

文物保护范围线

规划公共设施,市政设施用地

用地单位	南京江北新区产业技术研创园管理办公室	
土地坐落	浦口区顶山街道	
用地总面积	33490.05 平方米	
出让面积		
划拨面积	33490.05 平方米	
市政配套设施面积	规划道路	
	规划绿地	
	规划河道	
预编地籍号	320111100019GB00275 320111100019GB00276 320111100019GB00277 320111100019GB00278 320111100019GB00279 320111100028GB00026 320111100028GB00027 320111100028GB00028 320111100028GB00029 320111100028GB00030	
图幅号	51.50-20.50	
比例尺	1:10000	
来案号	11202500130	
备注:		
南京江北新区 不动产登记中心		
制图日期	2025年4月16日	