
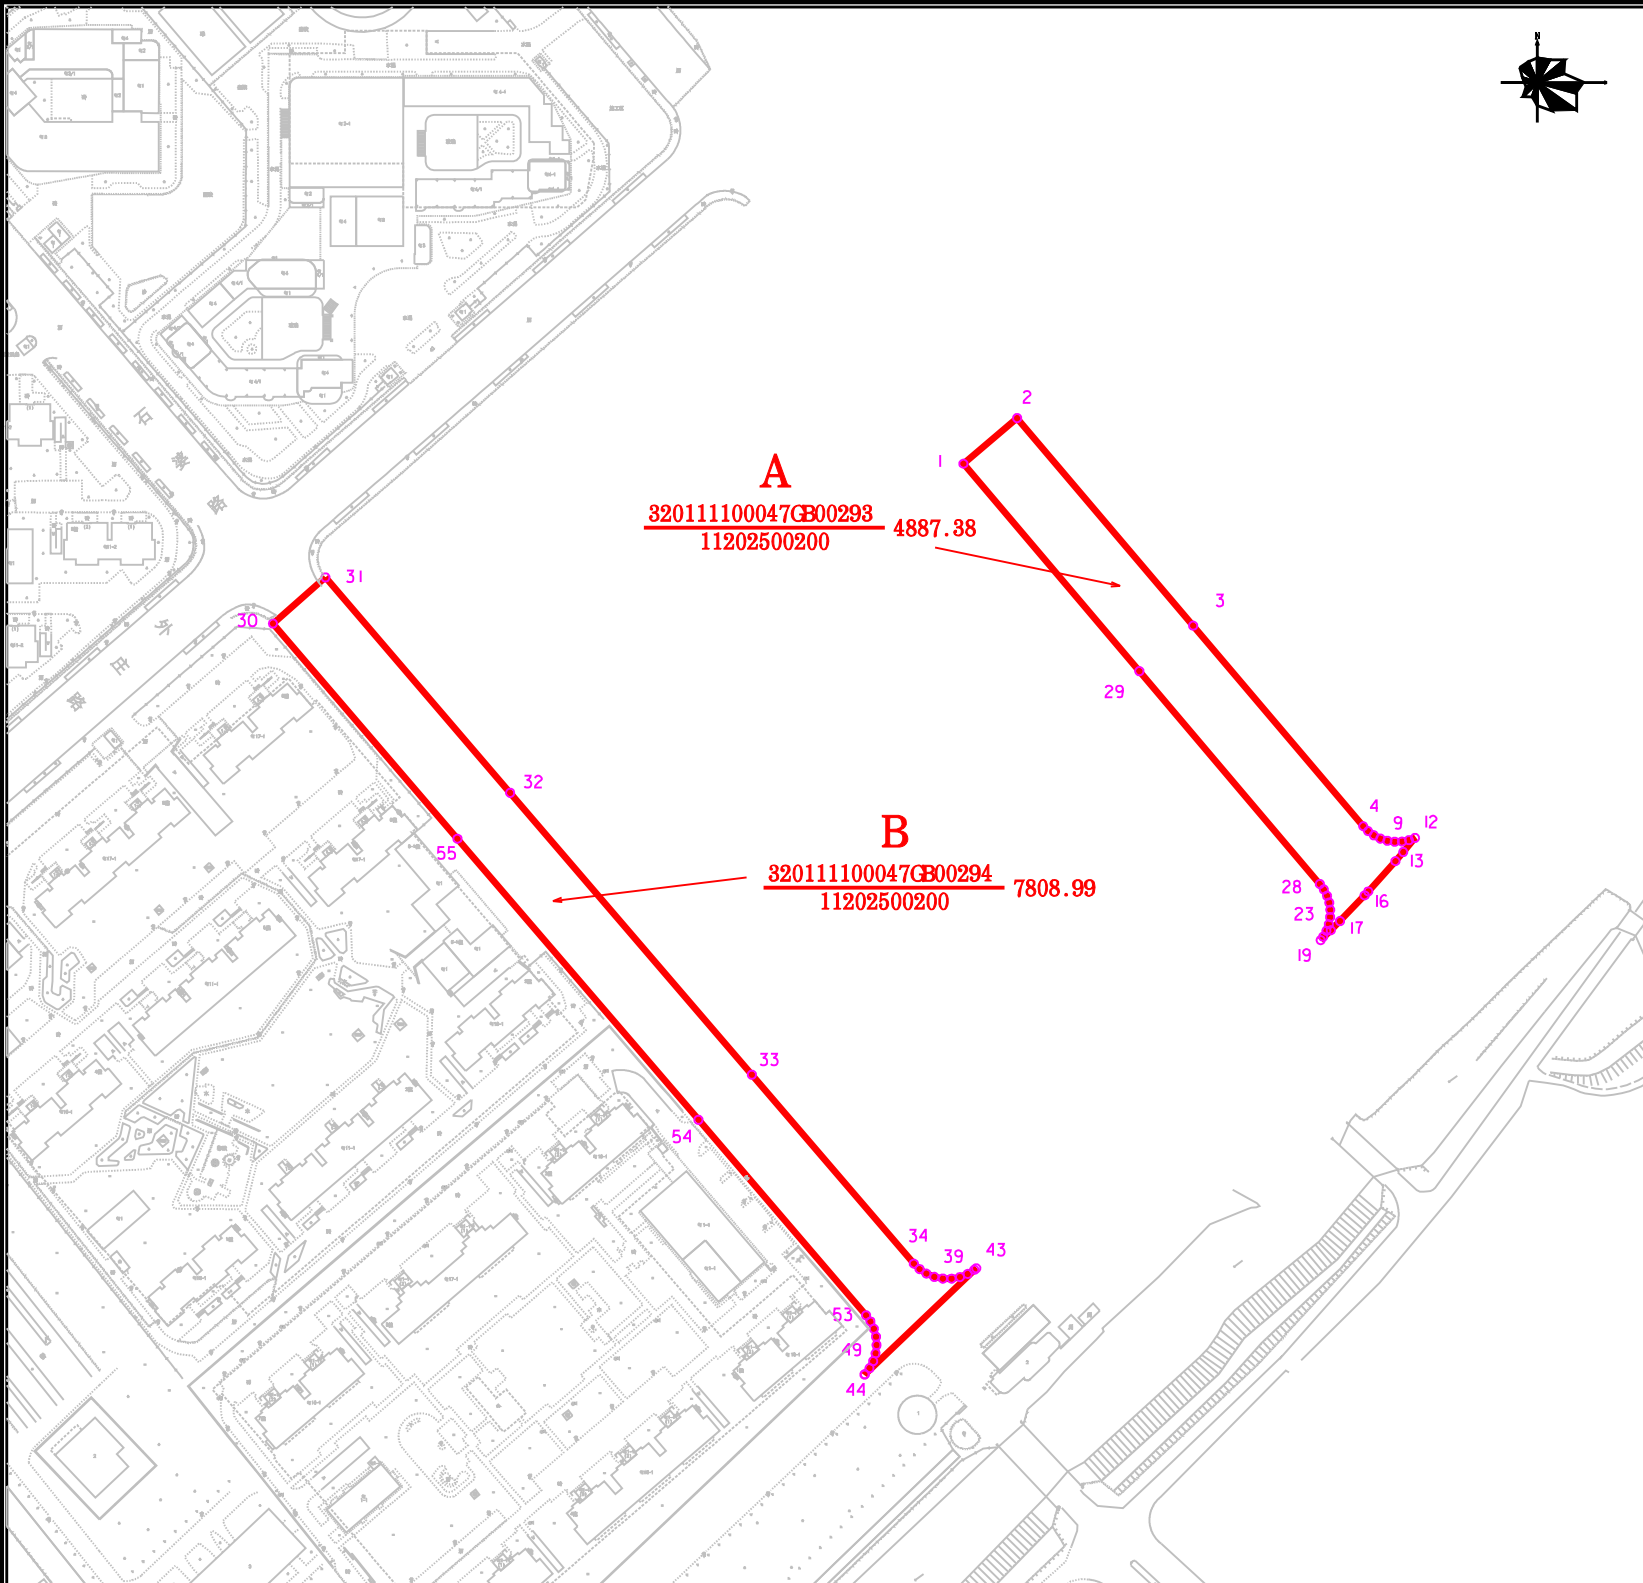


建设用地勘测定界图
(建设用地规划许可证附图)

区 位 略 图

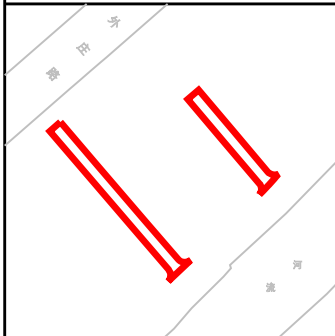

- 图例
- 划拔用地范围
 - 规划道路范围线
 - 规划绿地范围线
 - 河道保护范围线
 - 文物保护范围线
 - 规划公共设施,市政设施用地

用地单位	南京市江北新区公共工程建设中心		
土地坐落	浦口区顶山街道		
用地总面积	12696.37平方米		
出让面积			
划拨面积	12696.37平方米		
市政配 套面积	规划道路		
	规划绿地		
	规划河道		
预编地籍号	320111100047GB00293 320111100047GB00294		
图幅号	51.00-16.75		
比例尺	1:2000		
来案号	11202500200		

备注:

南京江北新区
不动产登记中心

制图日期 2025年6月11日