



建设用地勘测定界图 (建设用地规划许可证附图)

区位略图

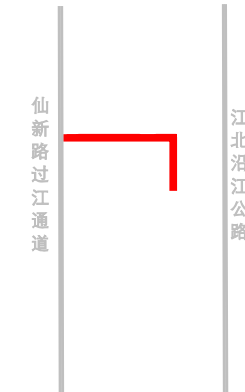

- 图例
- 划拨用地范围
 - 规划道路范围线
 - 规划绿地范围线
 - 河道保护范围线
 - 文物保护范围线
 - 规划公共设施、市政设施用地

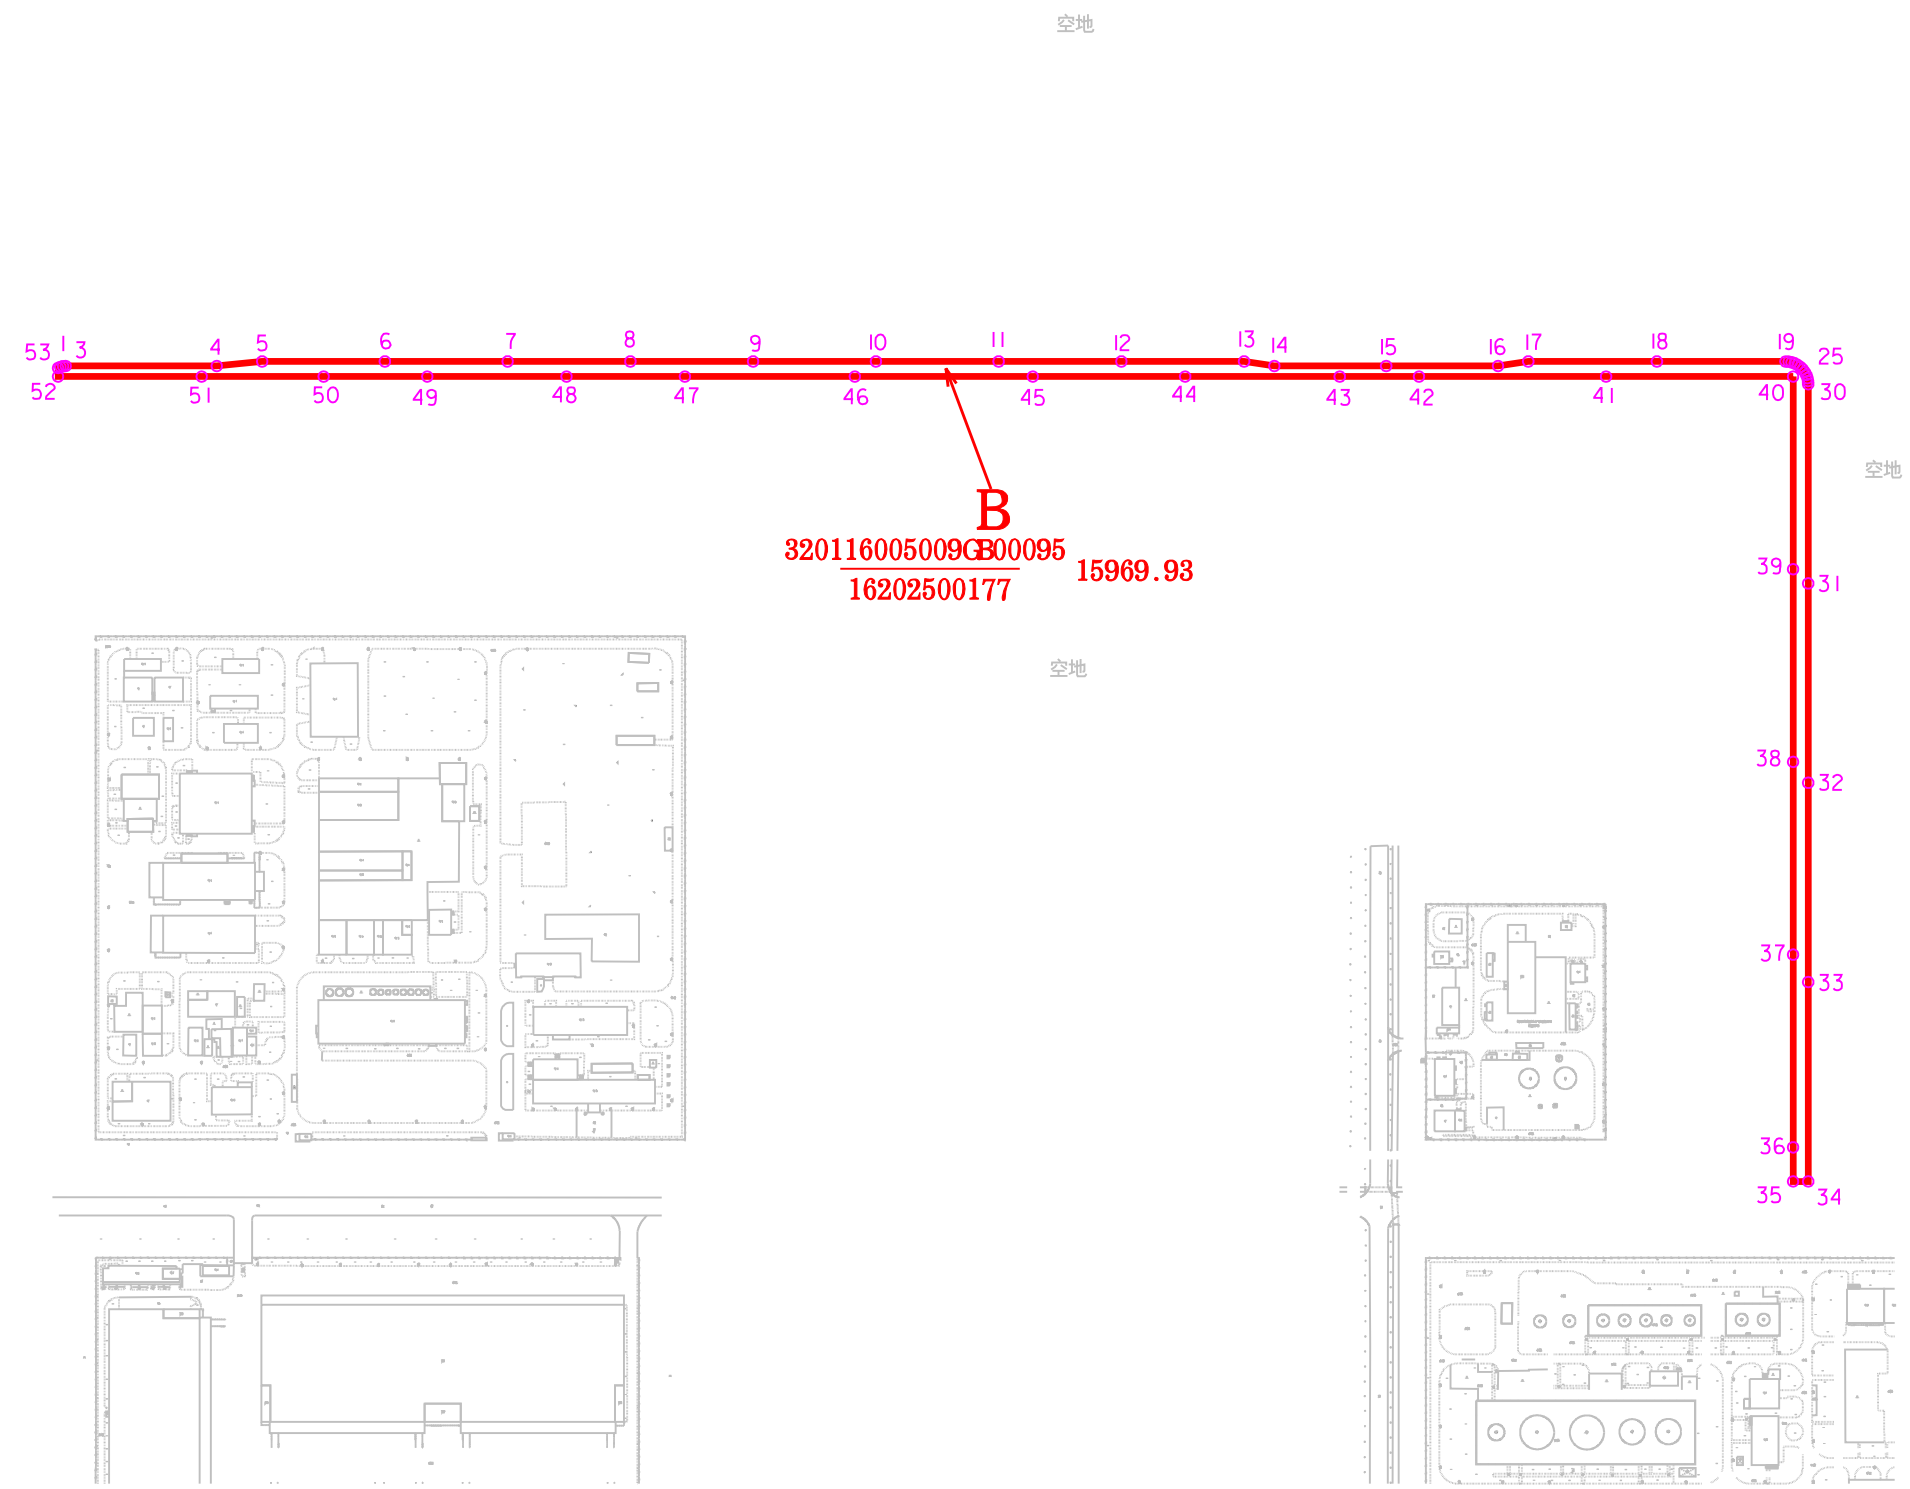

用地单位	南京江北新材料科技园管理办公室	
土地坐落	六合区长芦街道	
用地总面积	15969.93 平方米	
出让面积		
划拨面积	15969.93 平方米	
市政配套设施面积	规划道路	
	规划绿地	
	规划河道	
预编地籍号	320116005009GB00095	
图幅号	65.00-41.00	
比例尺	1:5000	
来案号	16202500177	

备注:

南京江北新区
不动产登记中心

制图日期: 2025年9月12日