


建设用地勘测定界图  
(建设用地规划许可证附图)

区位略图



- 图例
- ▭ 出让用地范围
  - 规划道路范围线
  - 规划绿地范围线
  - 河道保护范围线
  - 文物保护范围线
  - 规划公共设施, 市政设施用地

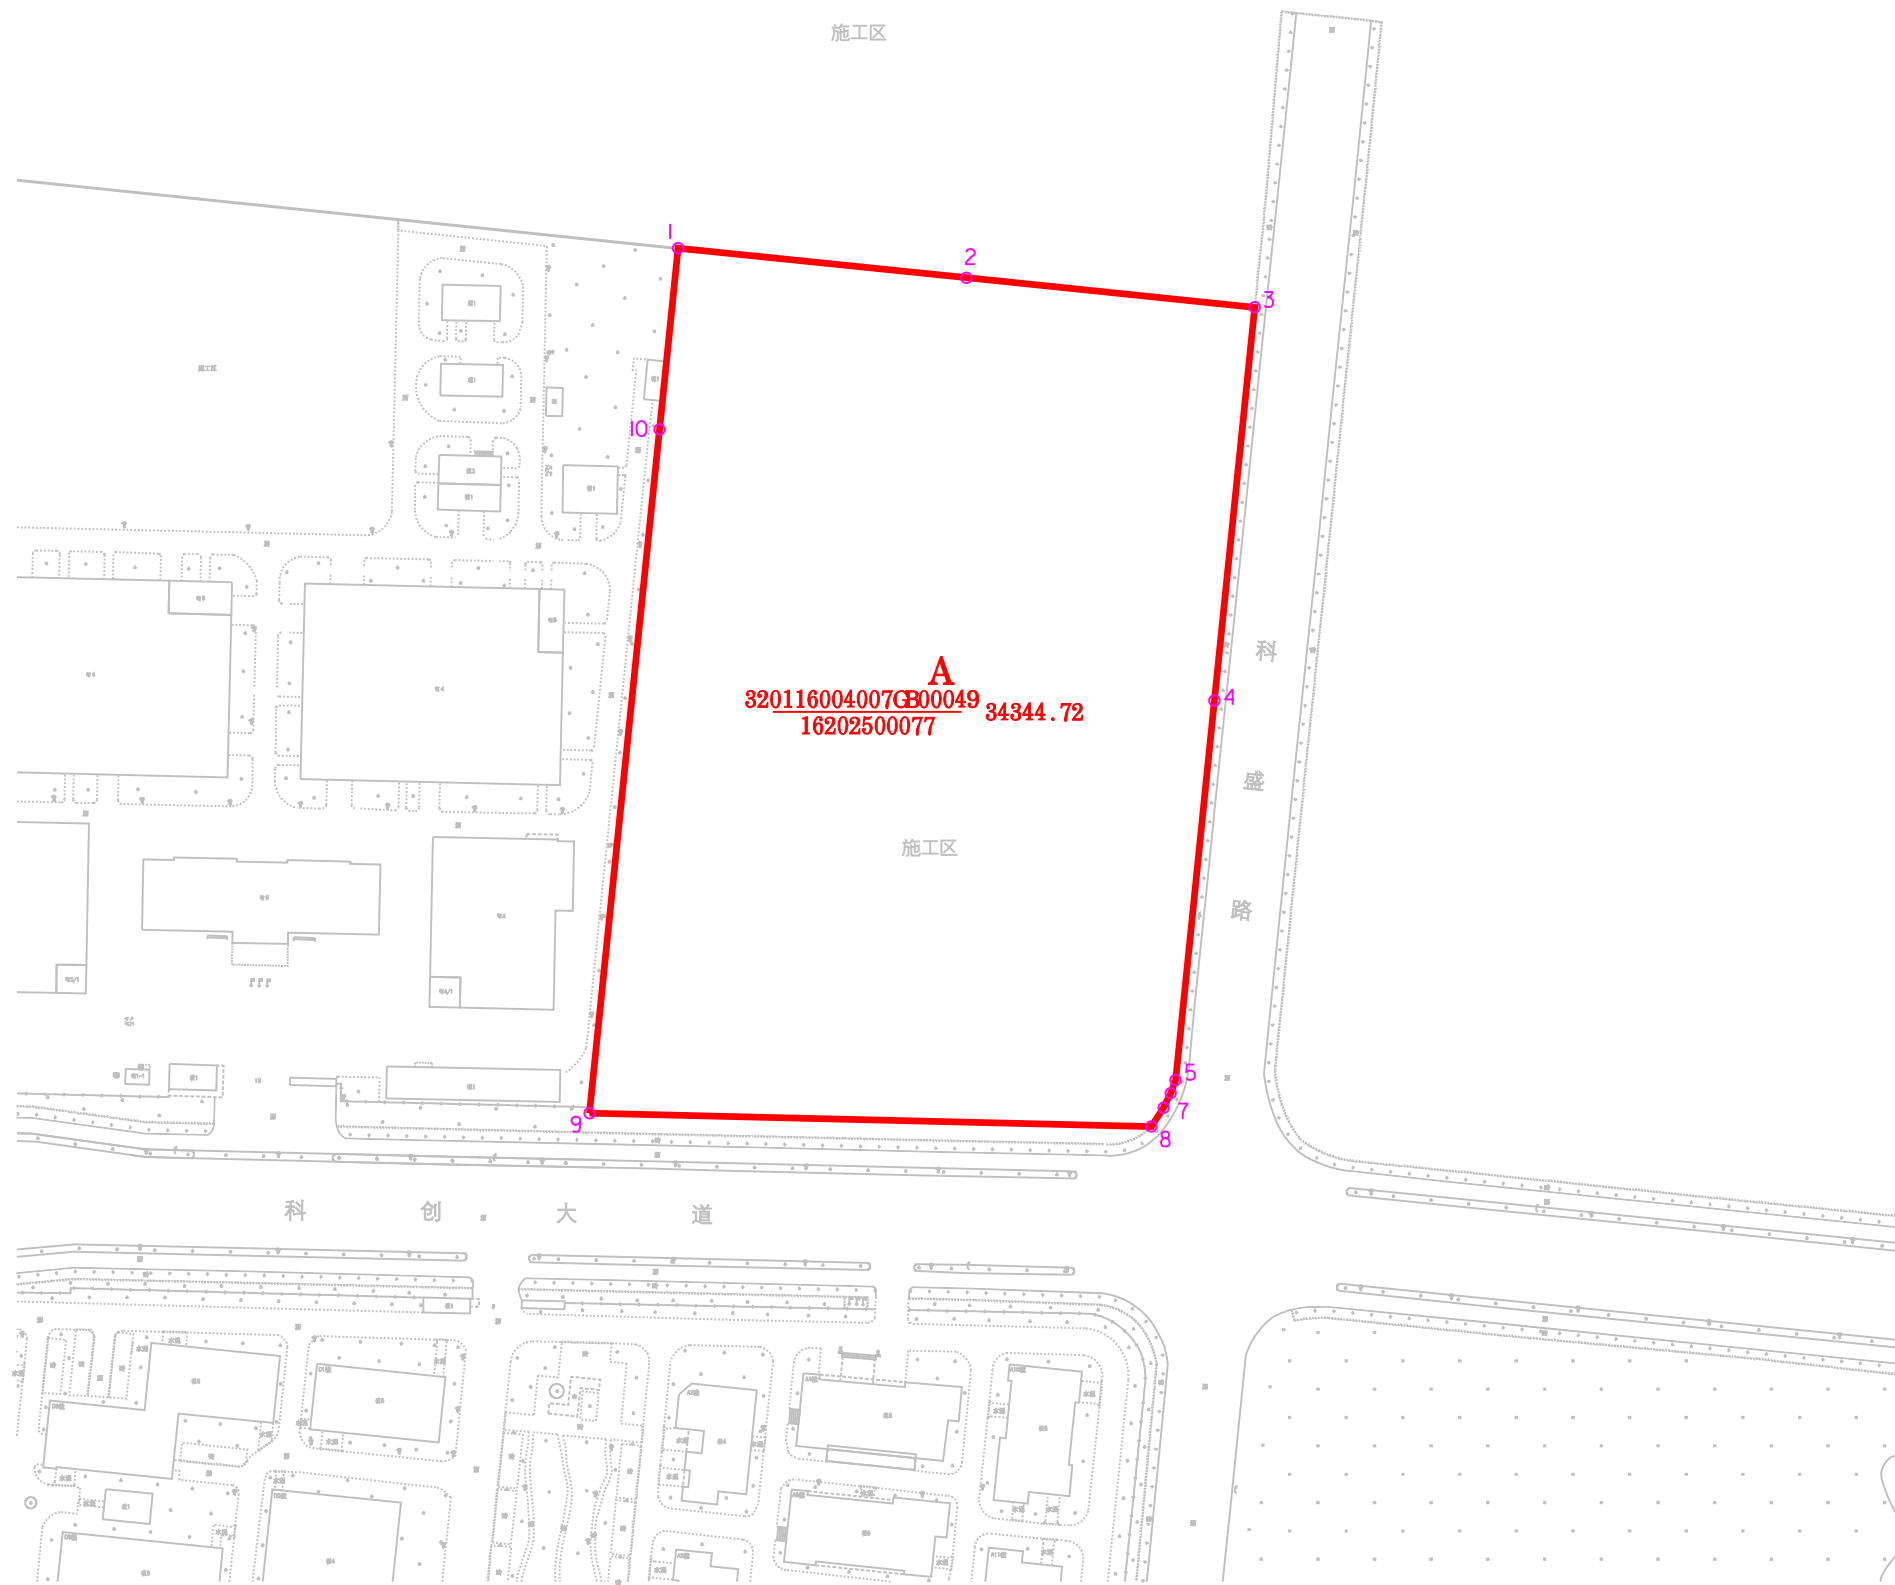

A  
320116004007GB00049 34344.72  
16202500077

用地单位	南京江北新区智能制造产业发展管理办公室	
土地座落	六合区葛塘街道	
用地总面积	34344.72 平方米	
出让面积	34344.72 平方米	
划拨面积		
市政配套设施面积	规划道路	
	规划绿地	
	规划河道	
预编地籍号	320116004007GB00049	
图幅号	71.25-21.75	
比例尺	1:2000	
来案号	16202500077	

备注:

**南京江北新区  
不动产登记中心**

制图日期 2025年04月17日