

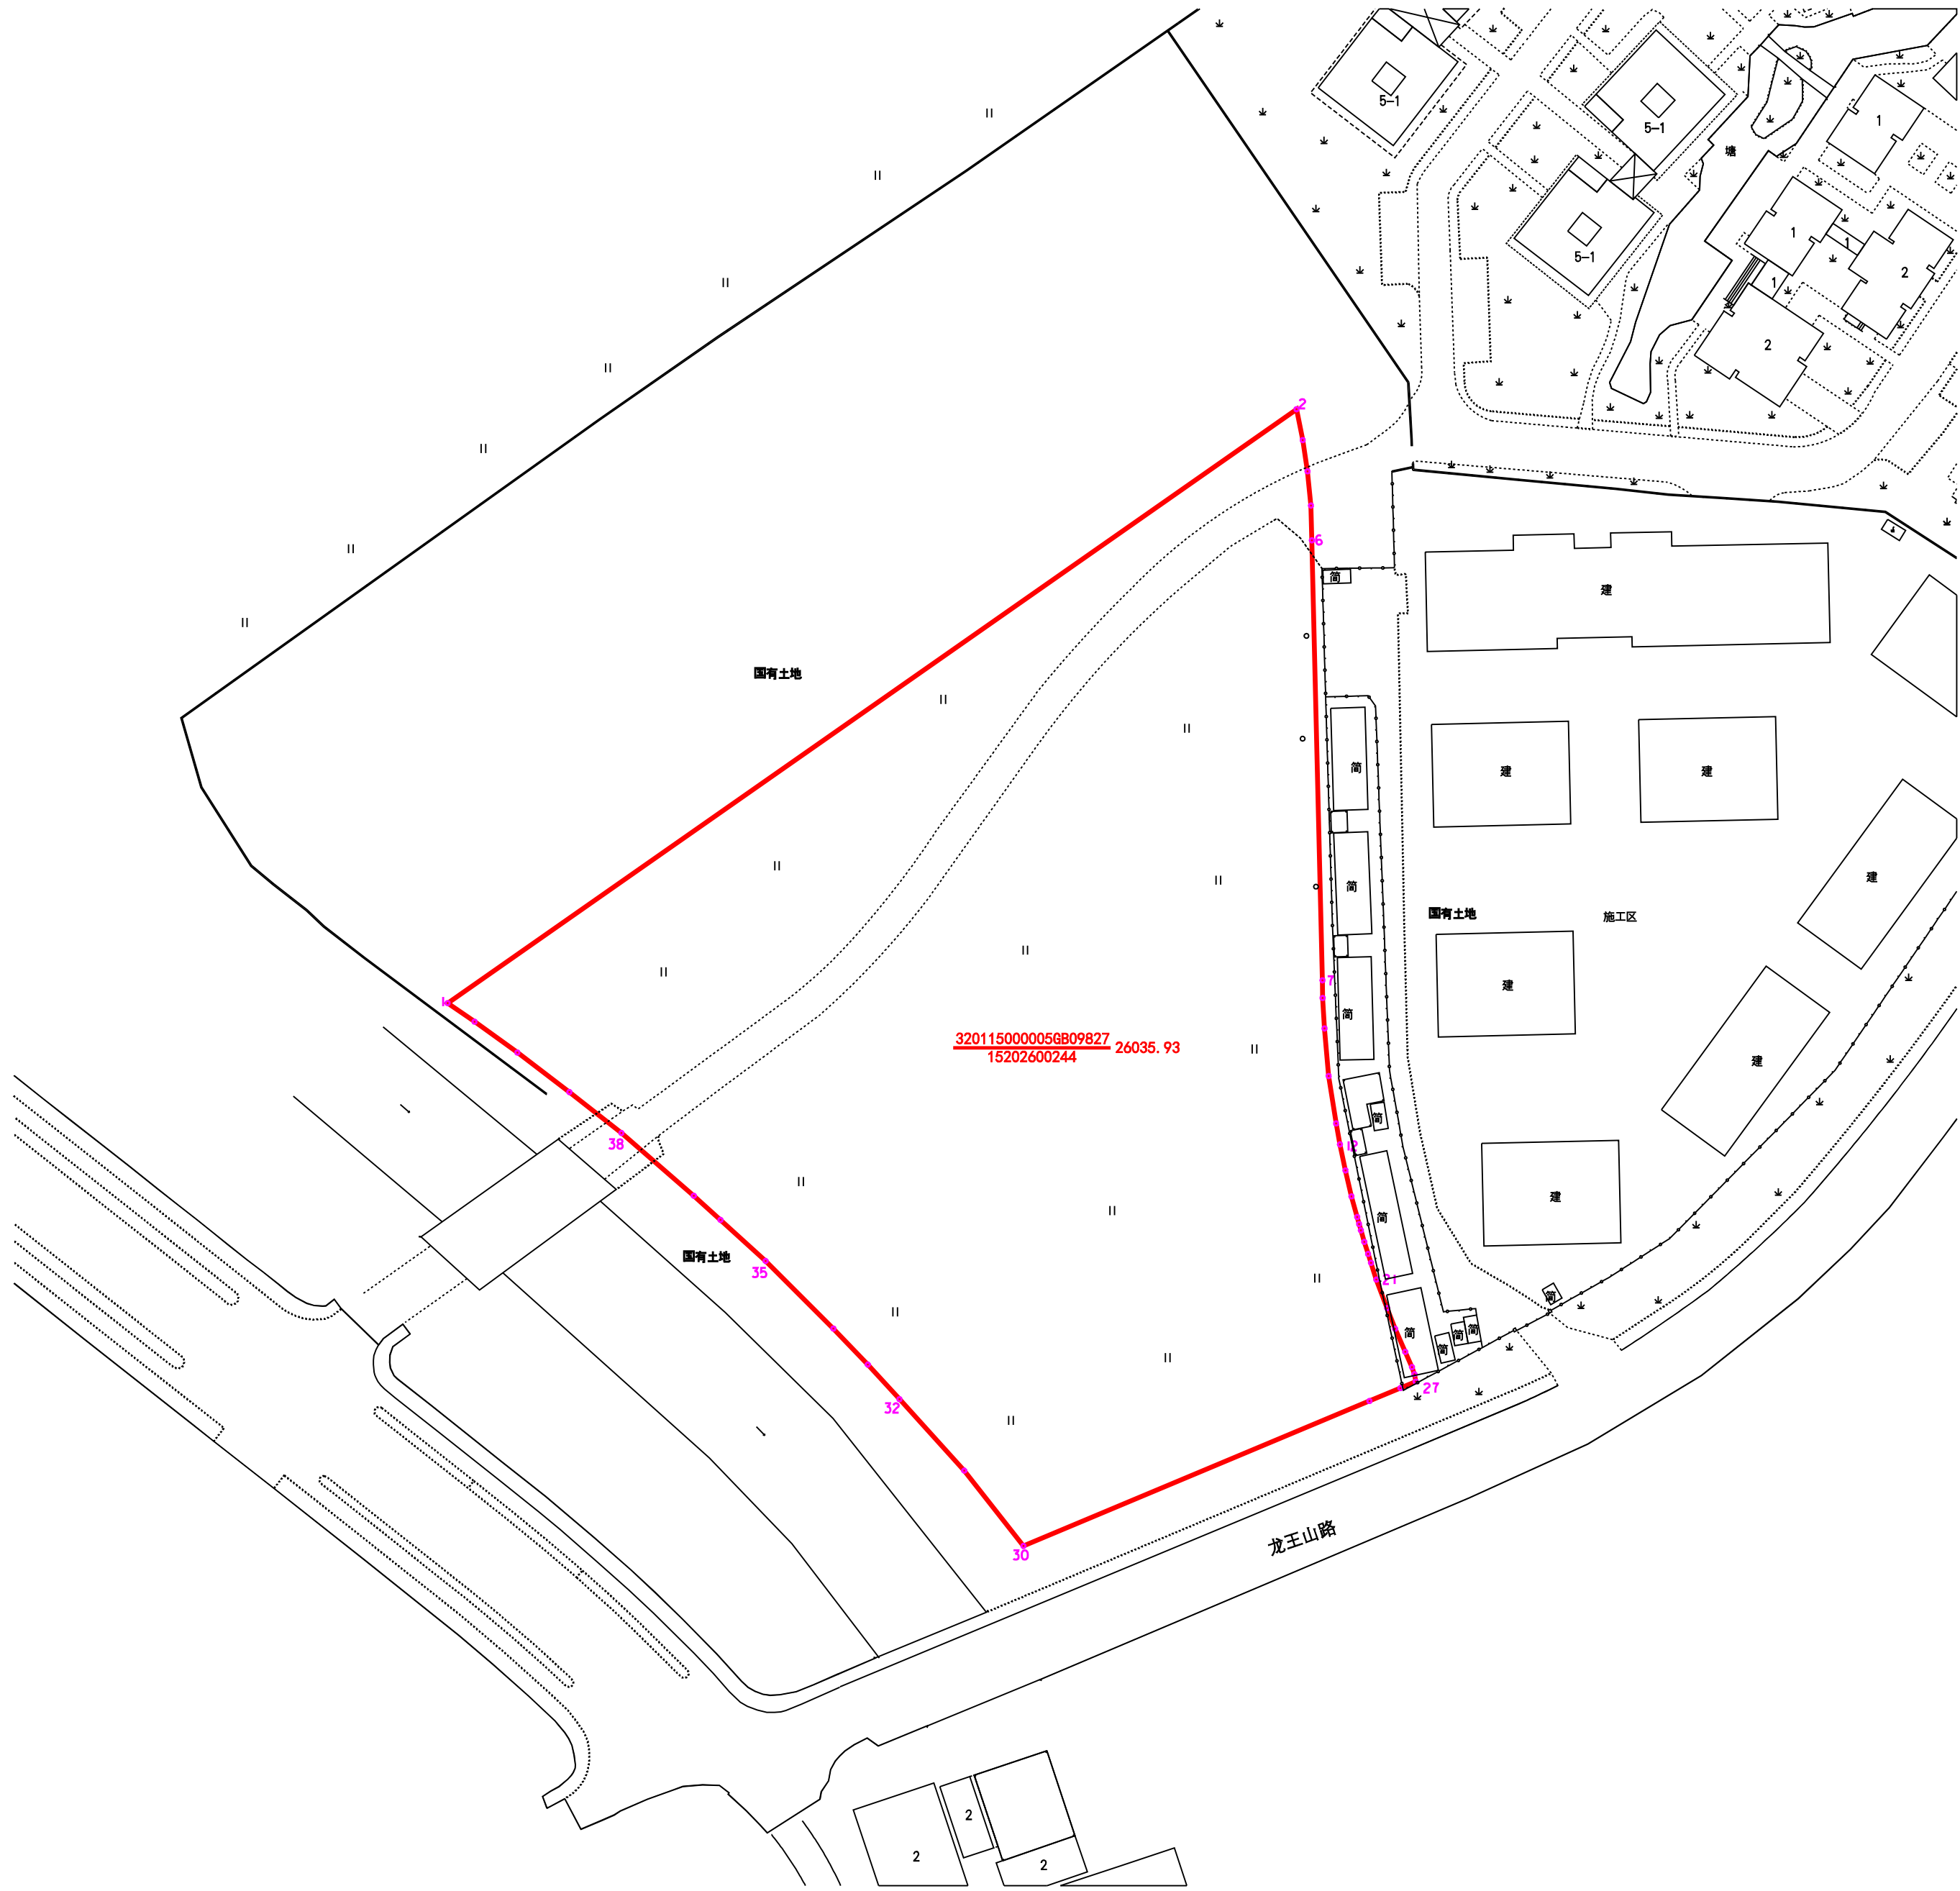


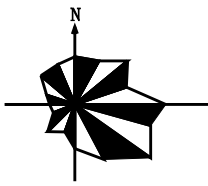

建设用地勘测定界图

(建设用地规划许可证附图)

区 位 略 图

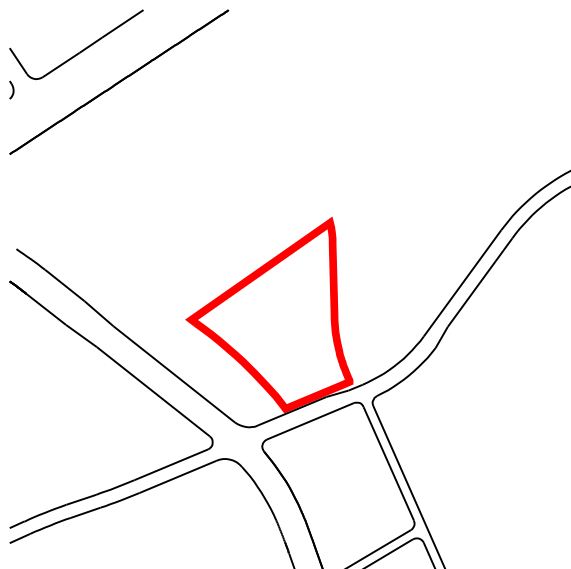

- 图例
- 出让(划拨)用地范围
 - 规划道路范围线
 - 规划绿地范围线
 - 规划河道范围线
 - 文物保护范围线
 - 规划公共设施,市政设施用地

用地单位	南京市土地储备中心 麒麟科技创新园分中心	
土地座落	南京市江宁区麒麟街道 前庄路以西、龙王山路以北	
用地总面积	26035.93 平方米	
出让面积	26035.93 平方米	
划拨面积	平方米	
市政配 套面积	规划道路	平方米
	规划绿地	平方米
	规划河道	平方米
	规划公共设施, 市政设施用地	平方米
预编地籍号	320115000005GB09827	
图幅号	43.50-41.00	
比例尺	1:1000	
来案号	15202600244	
备注：		