
建设用地勘测定界图

（建设用地规划许可证附图）

区 位 图 略

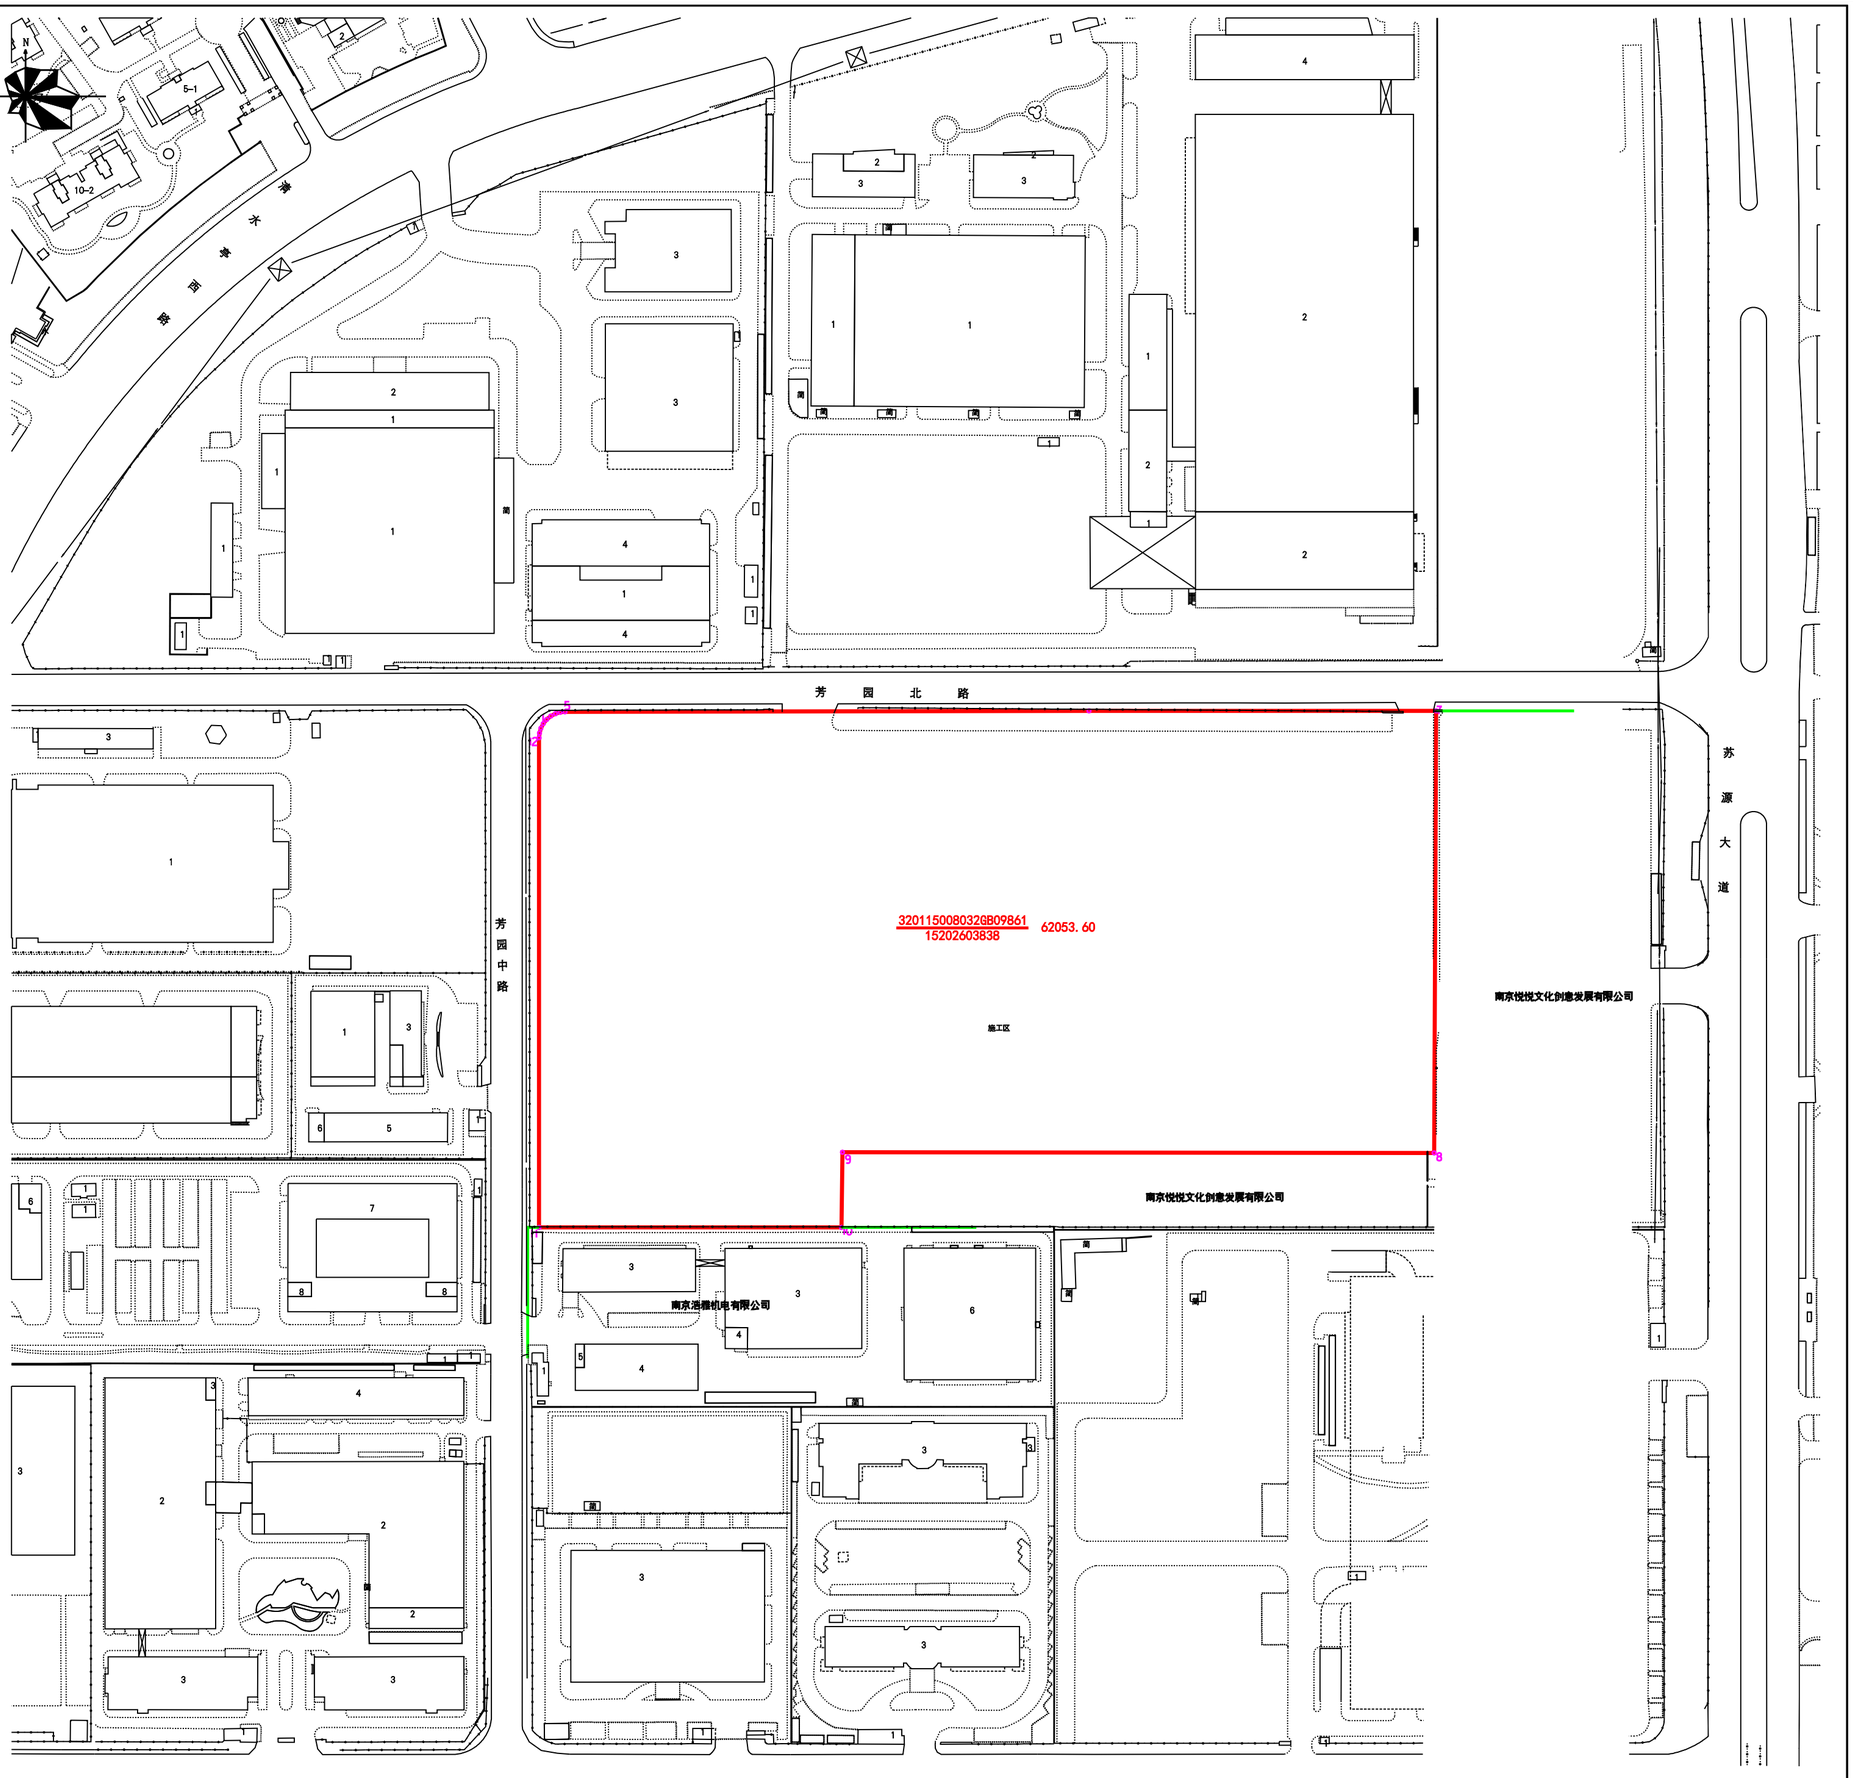

图例

- 出让(划拨)用地范围
- 规划道路范围线
- 规划绿地范围线
- 规划河道范围线
- 文物保护范围线
- 规划公共设施，市政设施用地

用地单位	南京市土地储备中心	
土地座落	南京市江宁区秣陵街道 清水亭西路以南，规划道路以西	
用地总面积	62053.60 平方米	
出让面积	62053.60 平方米	
划拨面积	平方米	
市政配套面积	规划道路	平方米
	规划绿地	平方米
	规划河道	平方米
	规划公共设施，市政设施用地	平方米
预编地籍号	320115008032GB09861	
图幅号	32.00-31.50	
比例尺	1:1500	
来案号	15202603838	

备注：

制图单位	南京市江宁区国土资源信息中心
制图日期	2026年09月11日

规划和自然资源局 行政审批专用章