

建设用地勘测定界图

（建设用地规划许可证附图）

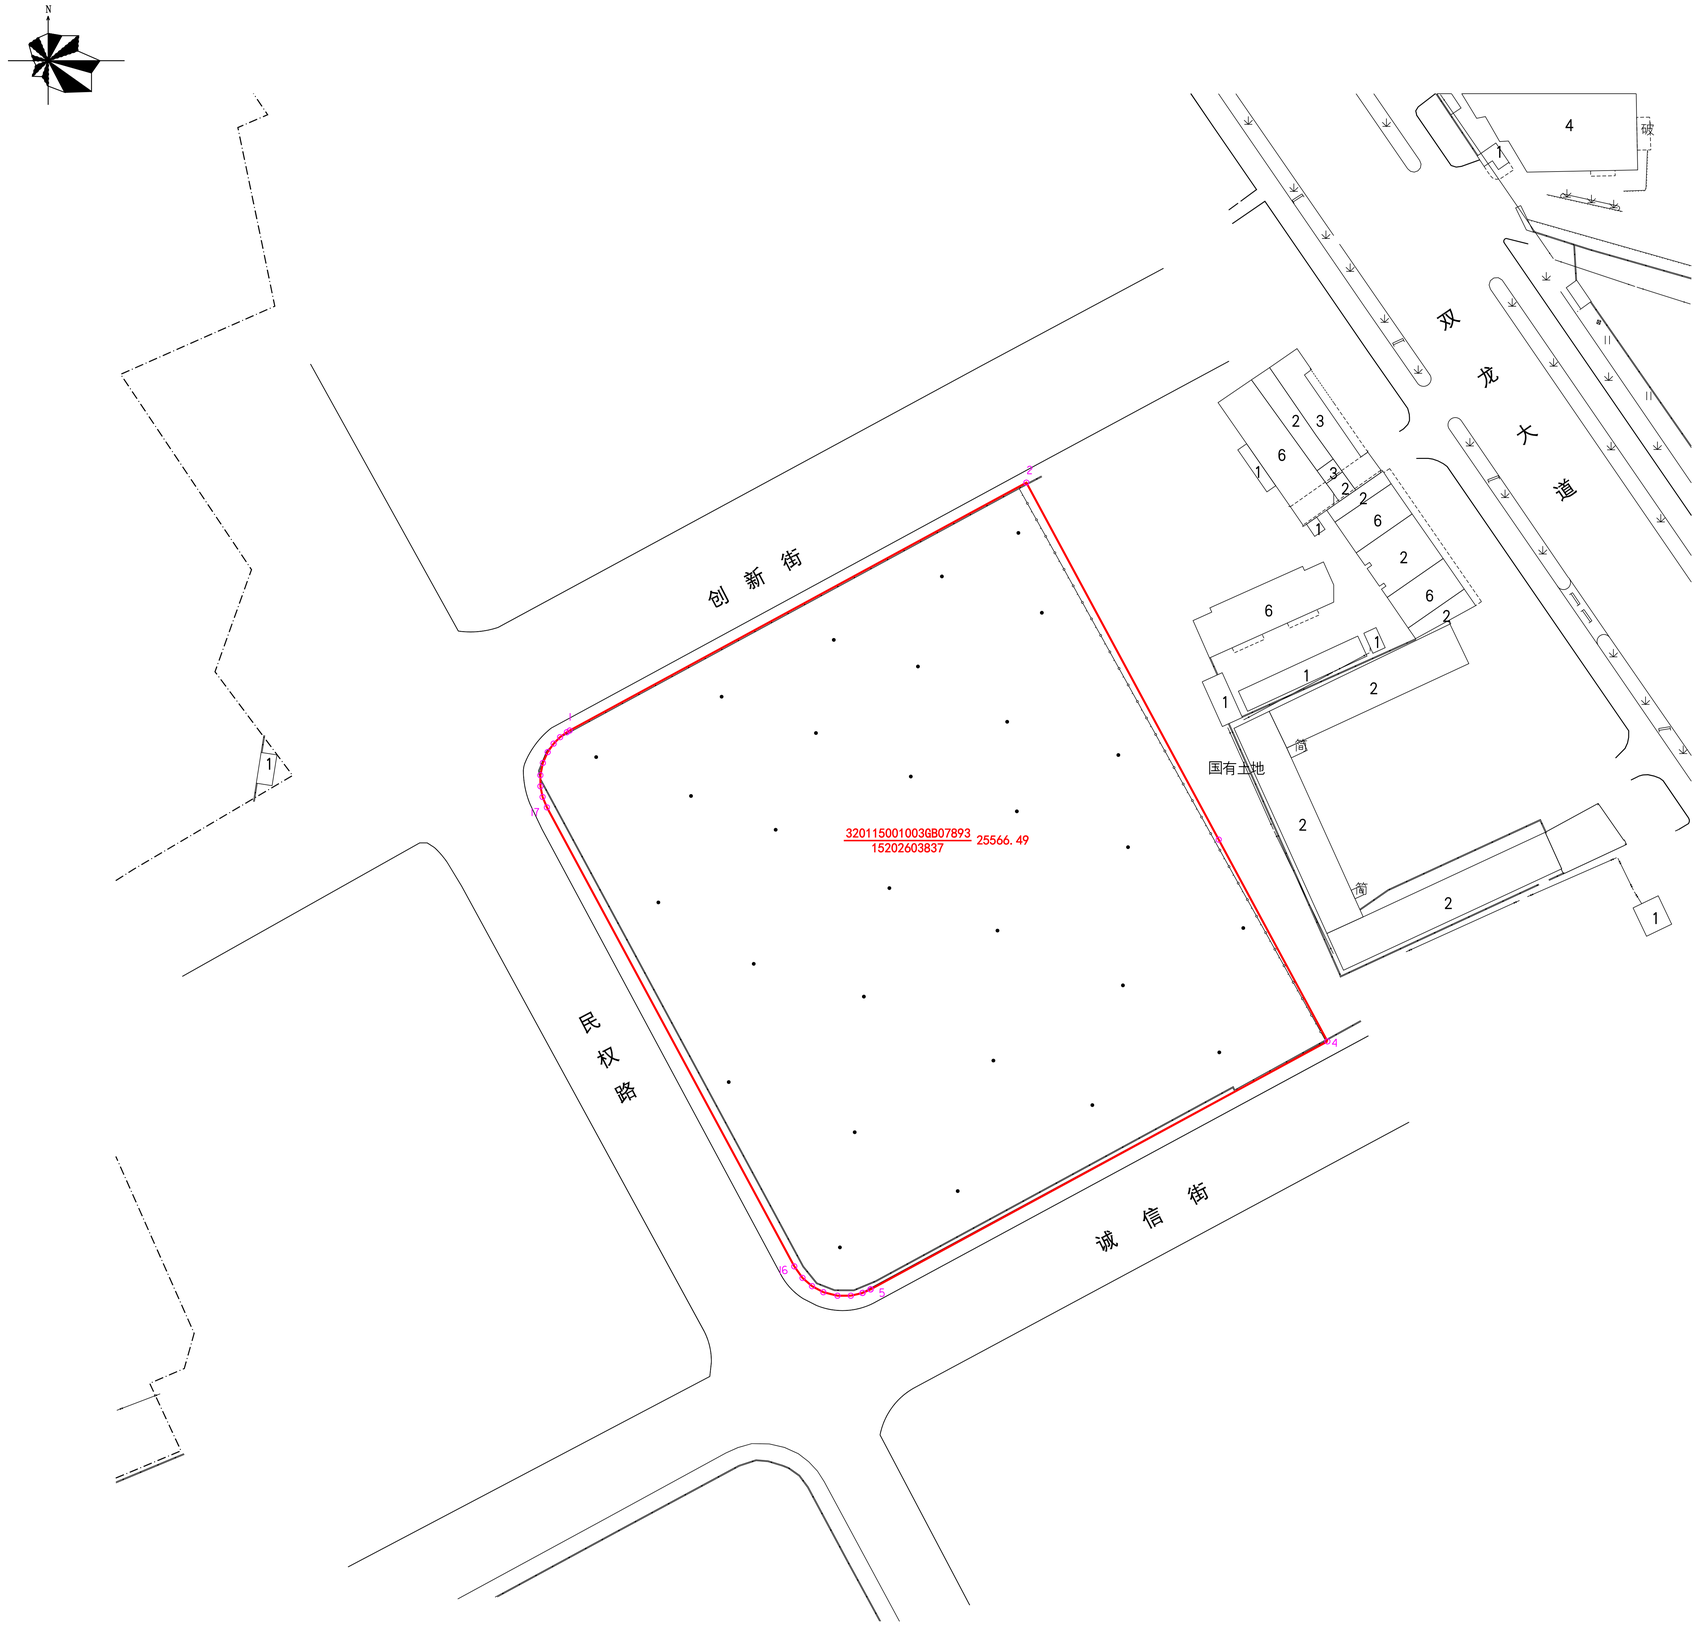

区 位 略 图

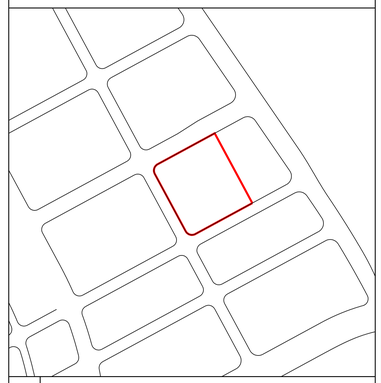

图例

- 出让(划拨)用地范围
- 规划道路范围线
- 规划绿地范围线
- 规划河道范围线
- 文物保护范围线
- 其它配套用地范围线

用地单位	南京市栖霞区土地储备中心	
土地座落	南京市江宁区东山街道 民权路以东、创新街以南	
用地总面积	25566.49 平方米	
出让面积	25566.49 平方米	
划拨面积	平方米	
市政配套面积	规划道路	
	规划绿地	
	规划河道	
预编地籍号	3201150010036B07893	
图幅号	38.50-32.00	
比例尺	1:1000	
来案号	15202603837	

备注：

制图单位	南京市江宁区国土资源信息中心
制图日期	2026年9月11日